

屋根:ガルバリウム鋼板(カラー)横葺
下葺:アスファルトルーフィング 22kg
野地板:コンパネ t=12
垂木:60×45 @455
断熱材:グラスウール16K t=50

最高の高さ


軒の高さ

3 F L

2 F L

1 F L

設計G L

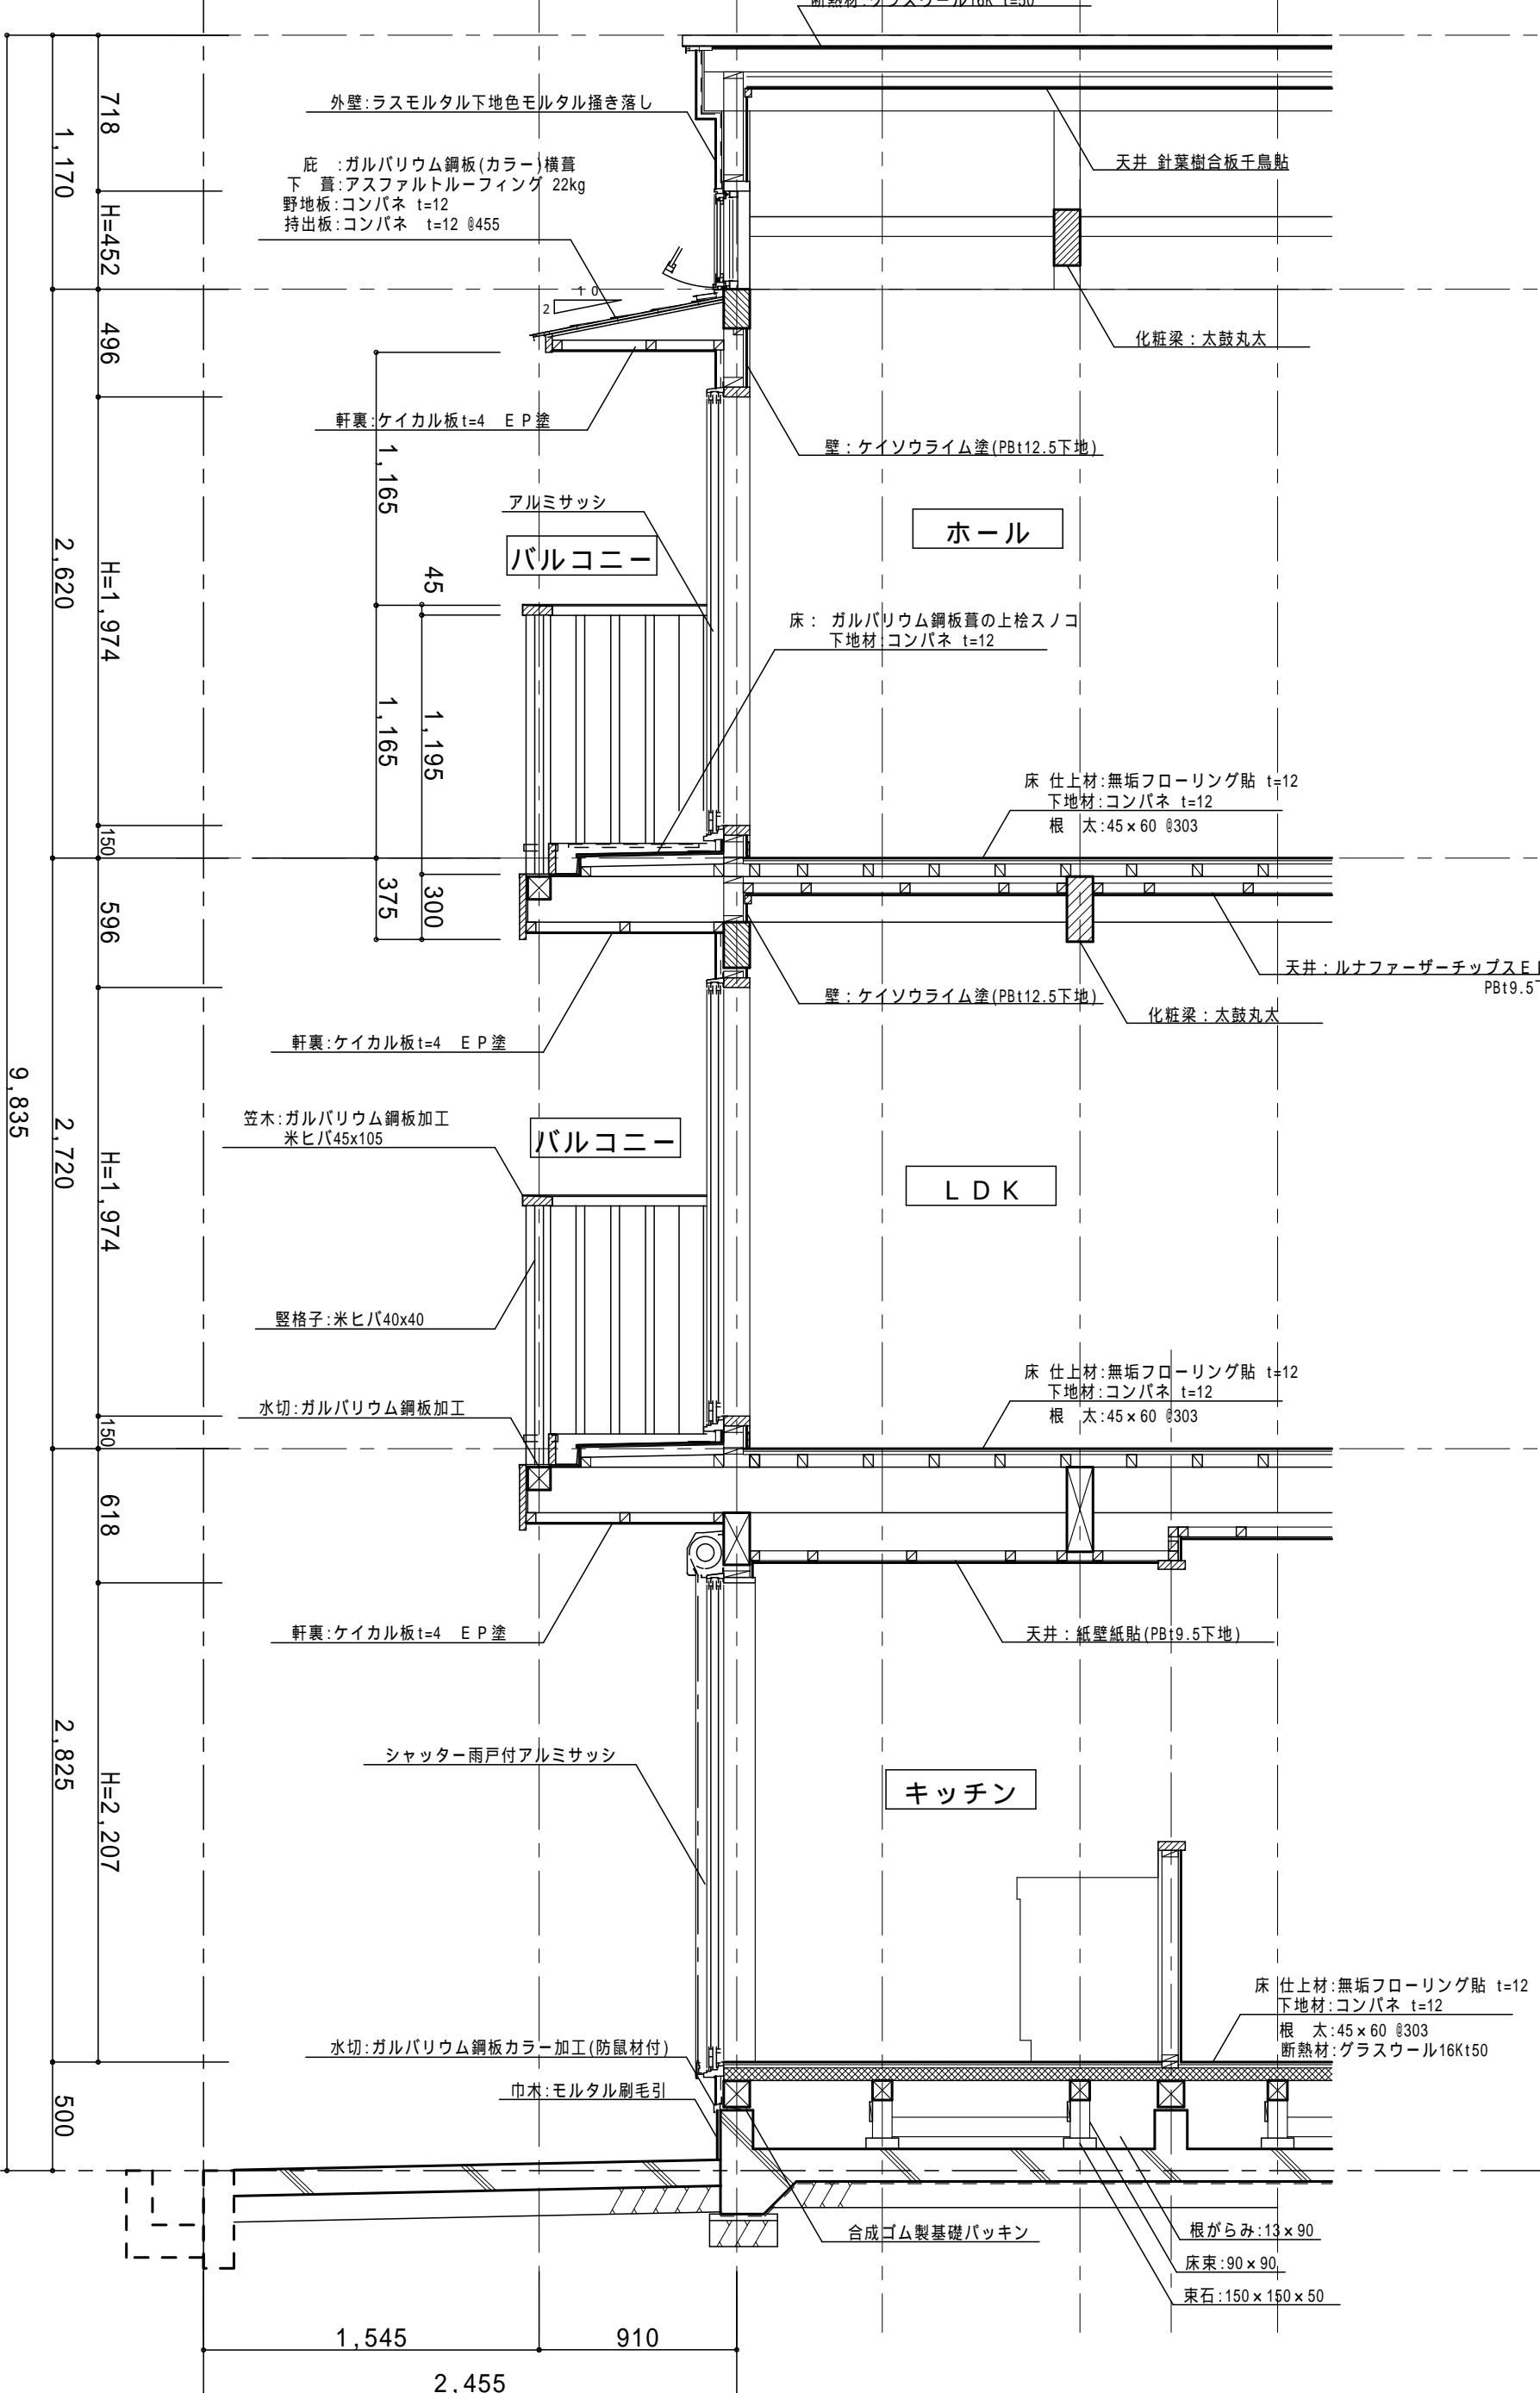

外壁:ラスモルタル下地色モルタル掻き落し

庇:ガルバリウム鋼板(カラー)横葺
下葺:アスファルトルーフィング 22kg
野地板:コンパネ t=12
持出板:コンパネ t=12 @455

天井:針葉樹合板千鳥貼

化粧梁:太鼓丸太

壁:ケイソウライム塗(PBt12.5下地)

ホール

軒裏:ケイカル板 t=4 EP塗

アルミサッシ

バルコニー

床:ガルバリウム鋼板葺の上桧スノコ
下地材:コンパネ t=12

床 仕上材:無垢フローリング貼 t=12
下地材:コンパネ t=12
根太:45×60 @303

天井:ルナファーザーチップスEP塗
PBt9.5下地

化粧梁:太鼓丸太

壁:ケイソウライム塗(PBt12.5下地)

LDK

笠木:ガルバリウム鋼板加工
米ヒバ45×105

バルコニー

縦格子:米ヒバ40×40

床 仕上材:無垢フローリング貼 t=12
下地材:コンパネ t=12
根太:45×60 @303

天井:紙壁紙貼(PBt9.5下地)

軒裏:ケイカル板 t=4 EP塗

キッチン

シャッター雨戸付アルミサッシ

床 仕上材:無垢フローリング貼 t=12
下地材:コンパネ t=12
根太:45×60 @303
断熱材:グラスウール16K t=50

水切:ガルバリウム鋼板カラー加工(防鼠材付)

巾木:モルタル刷毛引

合成ゴム製基礎パッキン

根がらみ:13×90

床束:90×90

束石:150×150×50

1,545

910

2,455

9,835

1,170

718

H=452

496

2,620

H=1,974

1,165

45

1,195

375

300

150

596

2,720

H=1,974

150

618

2,825

H=2,207

500