
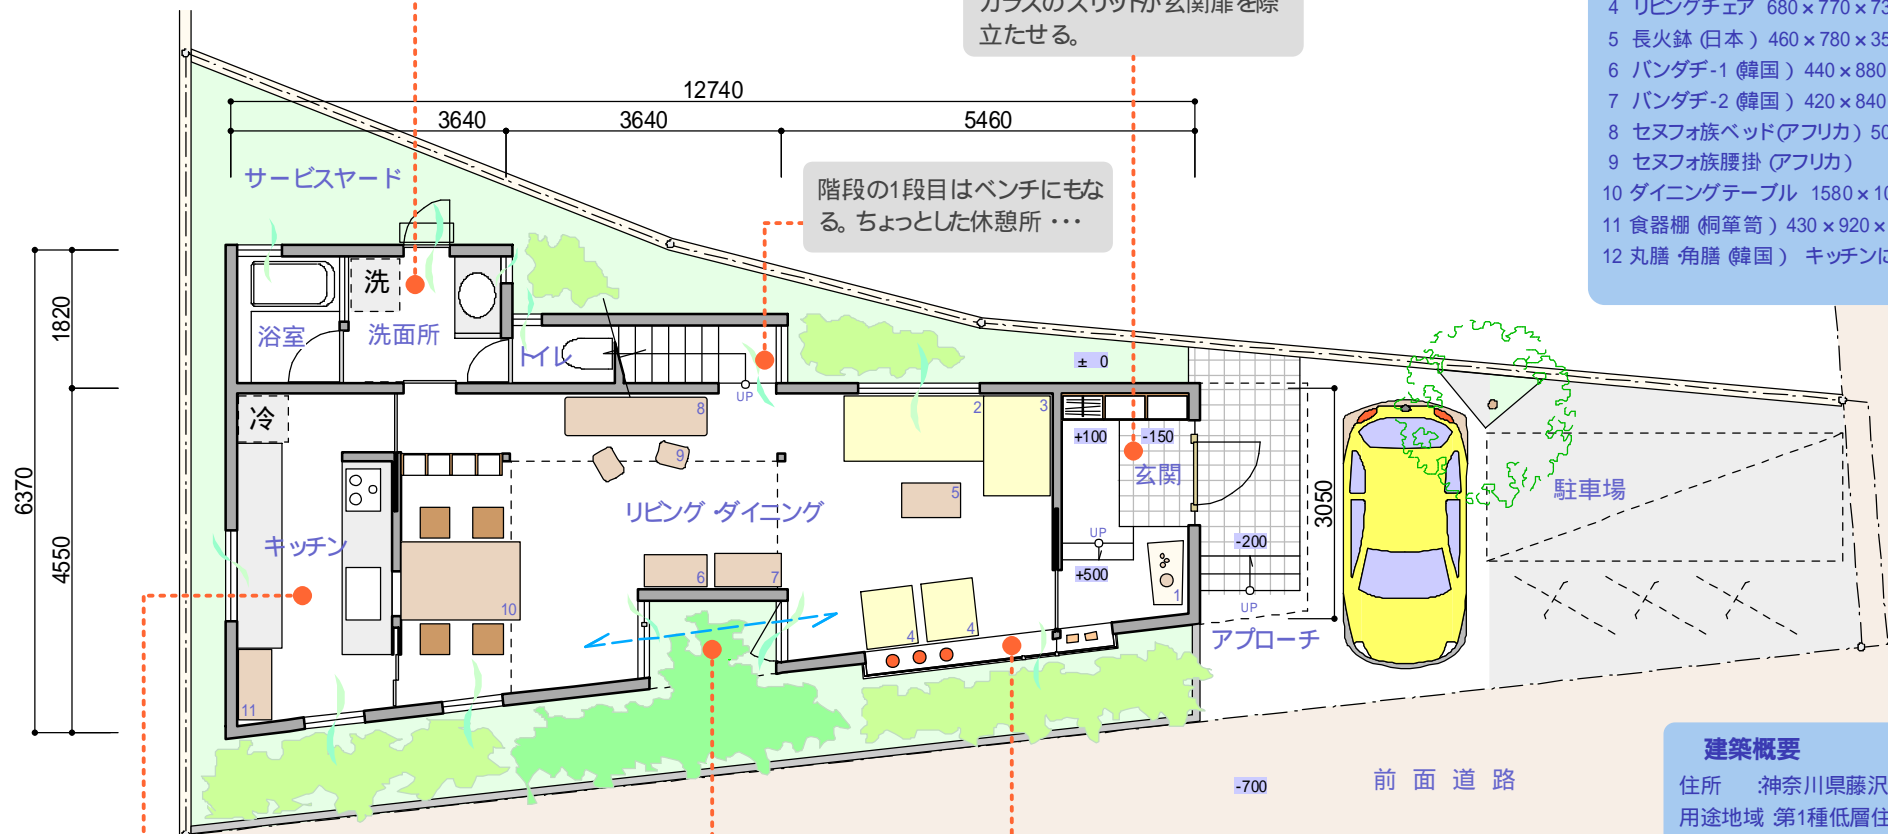


北側に水廻りをまとめて配置。
サービスヤードへの動線も確保し、機能的。
トイレは階段下を利用し、斜め天井。

玄関ギャラリー
レベル差が空間に変化をもたらす。床や壁面の余白部分には様々なディスプレイを楽しむことができる。
ガラスのスリットが玄関扉を際立たせる。

- 家具リスト** (奥行×幅×高)
- 1 花台 (韓国)
 - 2 3人掛ソファ 860×1850×800
 - 3 ソファベッド 870×1320×750
 - 4 リビングチェア 680×770×730
 - 5 長火鉢 (日本) 460×780×350
 - 6 バンダチ-1 (韓国) 440×880×820
 - 7 バンダチ-2 (韓国) 420×840×650
 - 8 セヌフォ族ベッド(アフリカ) 500×188×380
 - 9 セヌフォ族腰掛 (アフリカ)
 - 10 ダイニングテーブル 1580×1040×750
 - 11 食器棚 (桐箆筍) 430×920×1600
 - 12 丸膳・角膳 (韓国) キッチンに収納

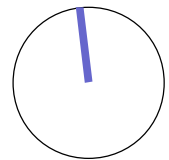

リビングと回遊性を持たせつつ閉じることの出来るキッチン。貯蔵品や円膳なども収納できるよう、収納を充分に確保。シンク前の開口からは大空間が見渡せ、2階の子供スペースの気配も感じられる。

窪みに入り込む緑が室内に潤いを与える。通りに面しては対面を避けるため壁とし、それは特別に大切な物をディスプレイする背景としても活きる。サイドは床から天井までの大開口とする。緑を挟んで室内を見通すシーズルー感覚が楽しい。通りに対しては植栽がハーフスクリーンとなり、プライバシーは確保される。

- 建築概要**
- 住所 神奈川県藤沢市
用途地域 第1種低層住居地域
敷地面積 132.79㎡ (40.17坪) 道路拡幅後
建ぺい率: 60% (角地10%緩和)
建築面積: 56.98㎡ (17.24坪)
容積率 80%
延床面積: 105.79㎡ (32.00坪)
施工面積: 111.63㎡ (33.77坪)
1階: 56.40㎡ (17.06坪)
2階: 49.39㎡ (14.94坪)
ロフト階: 5.84㎡ (1.77坪) 法床に含まず
構造規模 2階建て、木造在来工法