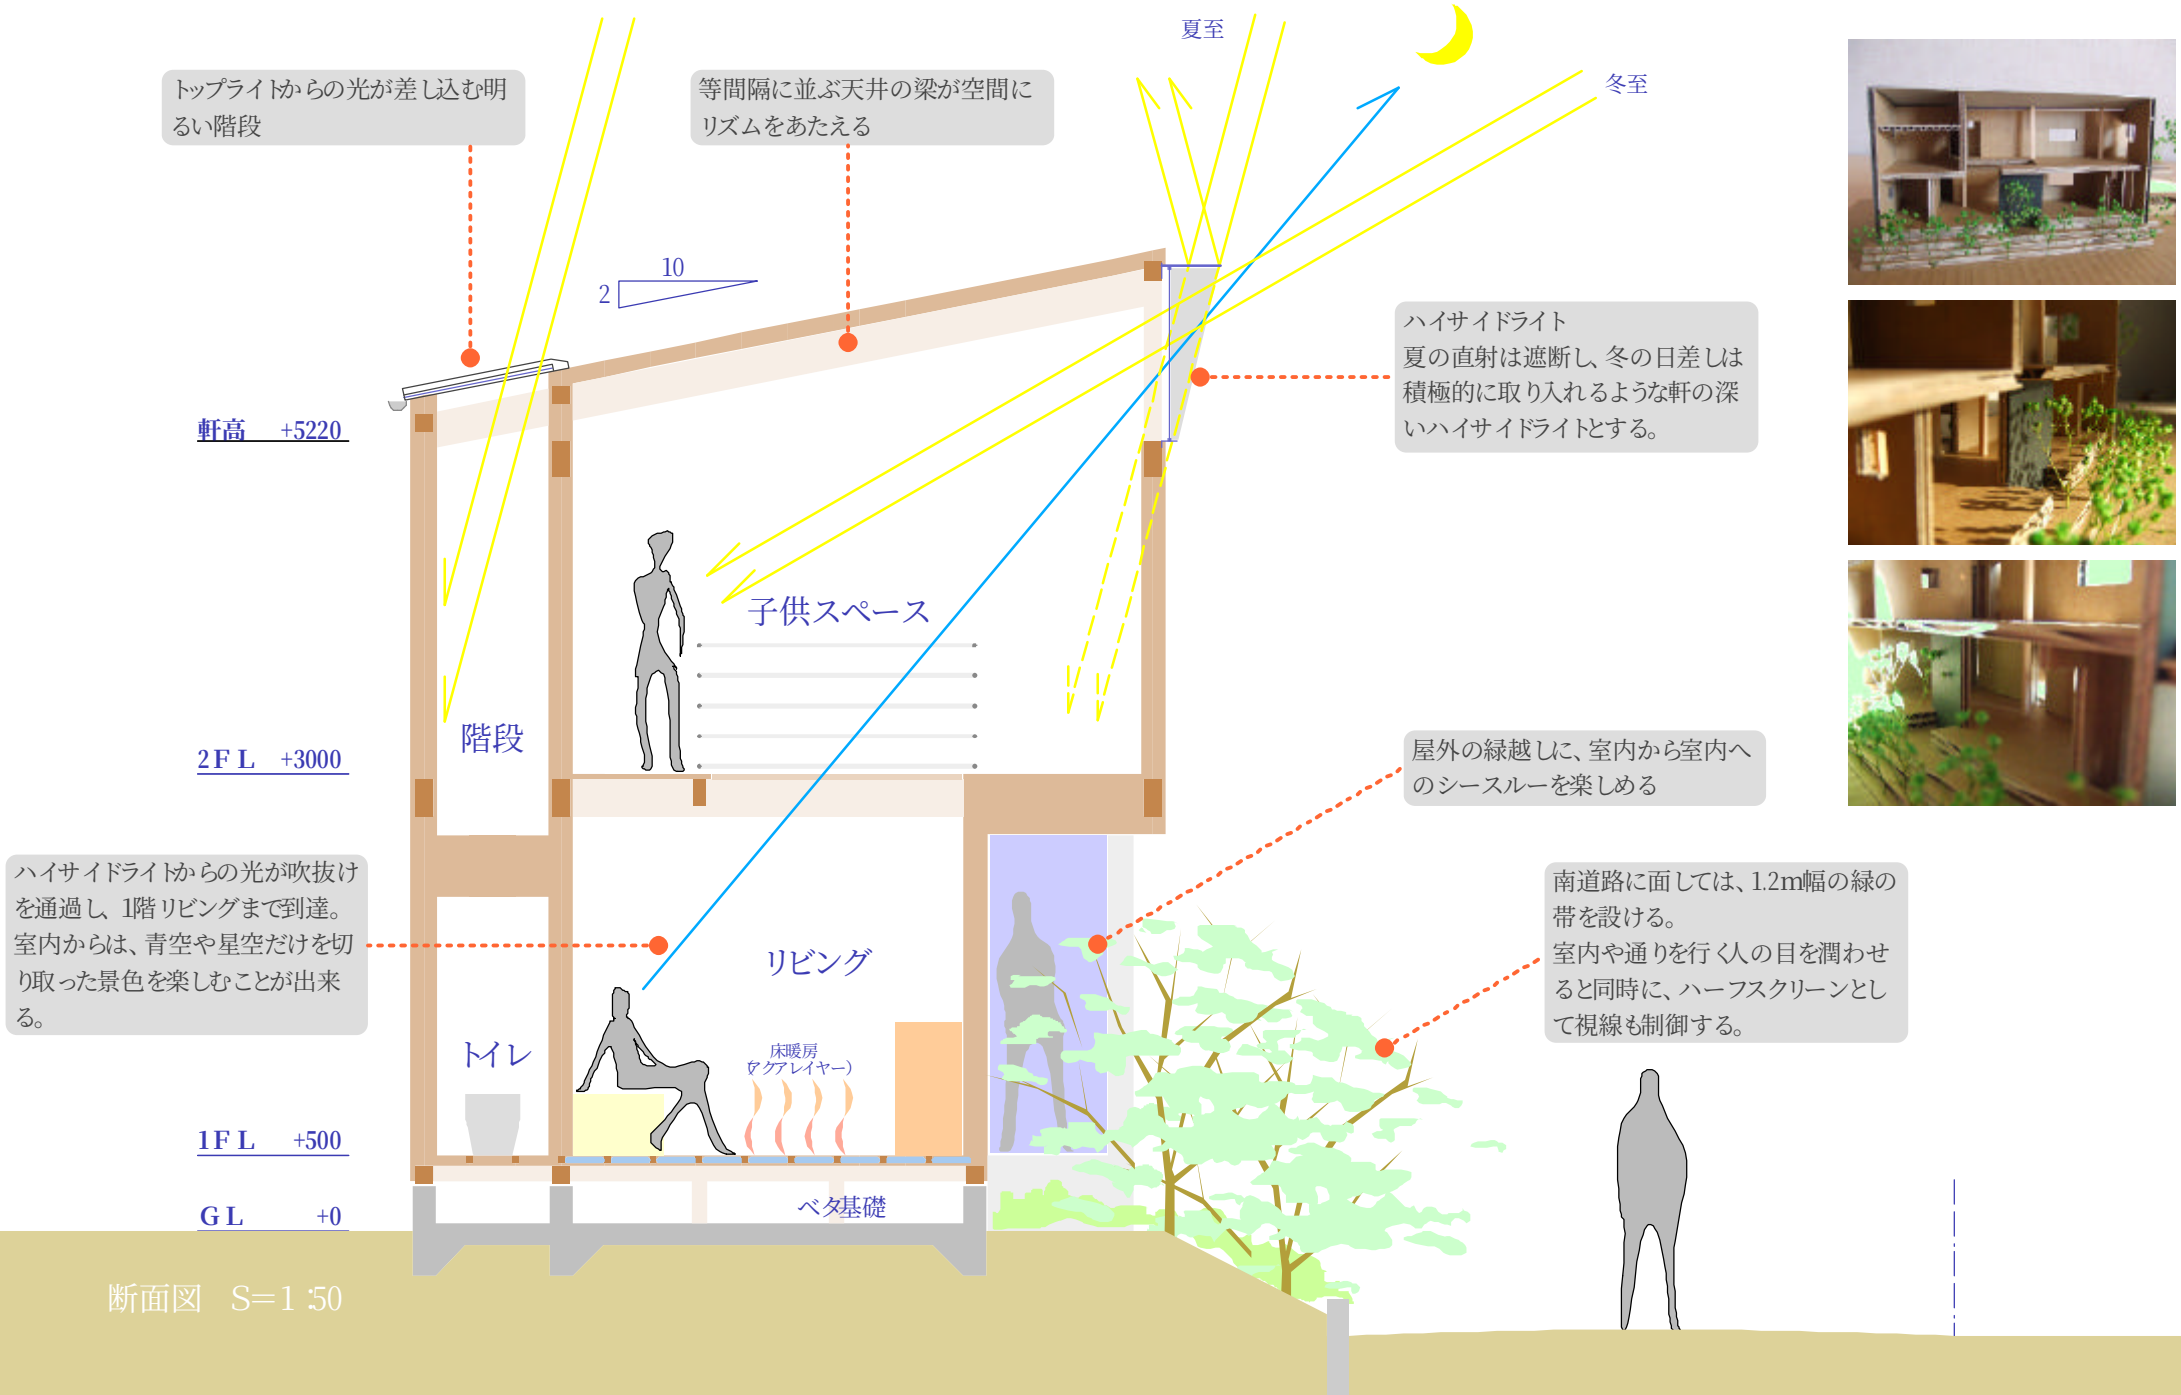
トップライトからの光が差し込む明るい階段
等間隔に並ぶ天井の梁が空間にリズムをあたえる
夏至
冬至
10
2
ハイサイドライト
夏の直射は遮断し、冬の日差しは積極的に取り入れるような軒の深いハイサイドライトとする。
軒高 +5220
子供スペース
階段
2F L +3000
屋外の緑越しに、室内から室内へのシースルーを楽しめる
ハイサイドライトからの光が吹抜けを通過し、1階リビングまで到達。室内からは、青空や星空だけを切り取った景色を楽しむことが出来る。
リビング
南道路に面しては、1.2m幅の緑の帯を設ける。
室内や通りを行く人の目を潤わせると同時に、ハーフスクリーンとして視線も制御する。
トイレ
床暖房
(クアレイヤー)
1F L +500
GL +0
ベタ基礎
断面図 S=1:50