


吹抜けと連続するのびのびとした自由な空間。吹抜けに飛び出した部分に立てば、船の舳先に立つ船長気分を味わえるかも・・・
等間隔に並ぶ天井の梁は空間にリズムをあたえる。
将来、家族構成の変化など、必要に応じて間仕切る。

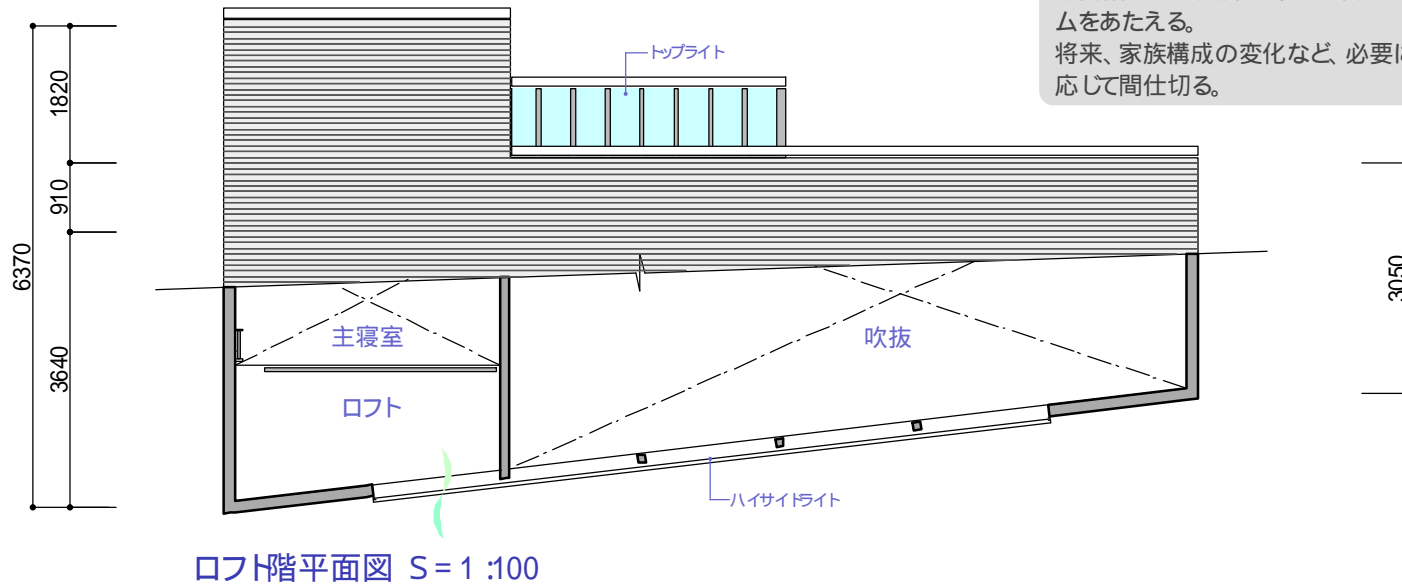

家具リスト (奥行×幅×高)

- 13 シングルベッド 110×2050×540
- 14 化粧台 450×850×1380
- 15 衣装箆箭-1 440×950×1360
- 16 衣装箆箭-2 420×570×1330
- 17 衣装箆箭-3 450×1200×930
- 18 衣装箆箭-4 450×1200×460
- 19 時代箆箭-1 (日本) 440×910×1080
- 20 時代箆箭-2 (日本) 480×910×1700
- 21 ライティングデスク 440×770×1100
- 22 葉箆箭 (韓国) 280×820×840
- 23 小物入れ (昔の書類入れ) 270×820×750
- 24 白 (日本)

概算

仮設工事	90万
基礎工事	100万
木工事	580万
屋根 板金工事	60万
外壁工事	60万
サッシ・ガラス工事	90万
木製建具	30万
左官・タイル工事	40万
塗装工事	30万
キッチン工事	70万
雑工事	50万
冷暖房工事	100万
電気工事	200万
給排水 衛生設備工事	200万
外構 造園工事	50万
運搬 諸経費	150万
施工費	計 1900万
設計料	190万
	計 2090万
消費税	104.5万
	計 2194.5万